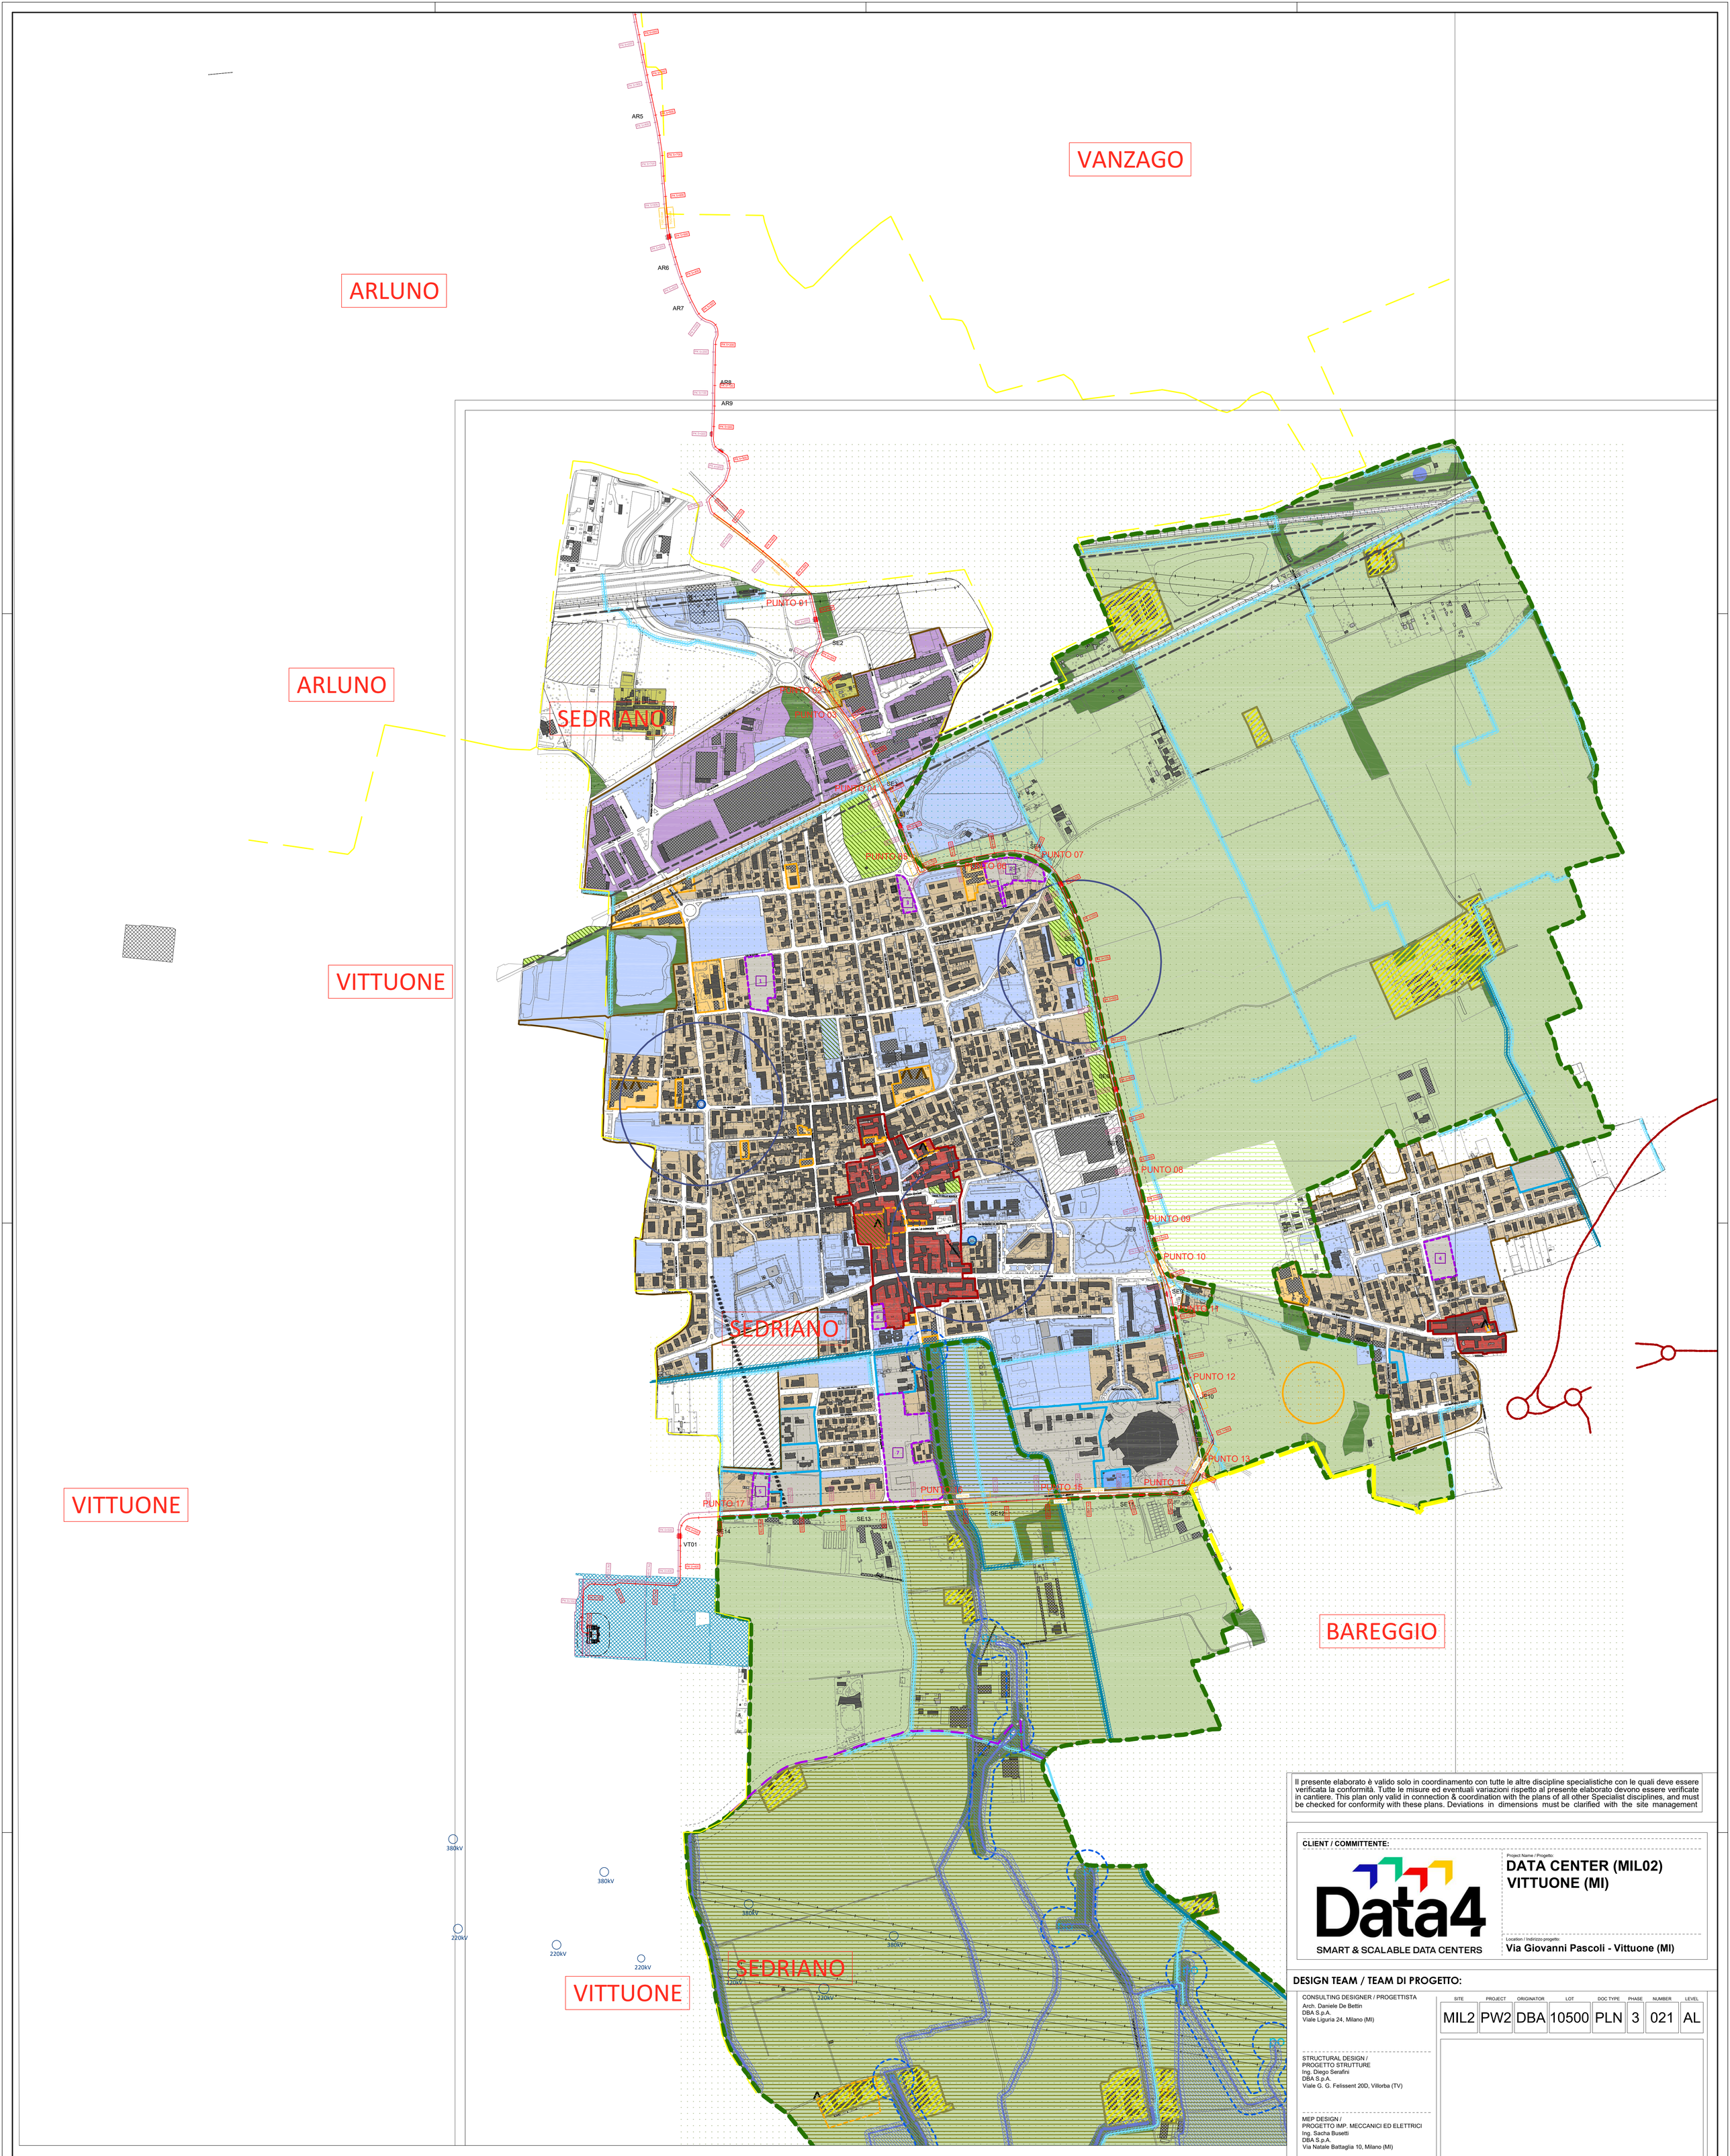

Il presente elaborato è valido solo in coordinamento con tutte le altre discipline specialistiche con le quali deve essere verificata la conformità. Tutte le misure ed eventuali variazioni rispetto al presente elaborato devono essere verificate in cantiere. This plan only valid in connection & coordination with the plans of all other Specialist disciplines, and must be checked for conformity with these plans. Deviations in dimensions must be clarified with the site management

LEGENDA

Dal PUNTO 01 al PUNTO 02:	CAVO 1	235 mt	Ambiti destinati all'esercizio delle attività agricole *[PdR 02 - Normativa di Piano, titolo III]*
	CAVO 2		
Dal PUNTO 02 al PUNTO 03:	CAVO 1	67 mt	Cascine del patrimonio rurale *[PdR 02 - Normativa di Piano, art. 24.4, 24.5]*
	CAVO 2		
Dal PUNTO 03 al PUNTO 04:	CAVO 1	195 mt	Ambiti a carattere prevalentemente produttivo *[PdR 02 - Normativa di Piano, art. da 10 a 13, scheda 3]*
	CAVO 2	195 mt	Territori agricoli di cintura metropolitana *[NTA del PTC, art. 25]*
Dal PUNTO 04 al PUNTO 05:	CAVO 1	208 mt	Attrezzature pubbliche o di uso pubblico *[PdR 02 - Normativa di Piano, scheda n. 4]*
	CAVO 2	208 mt	Sub-zona cave cessate *[NTA del PTC, art. 37]*
Dal PUNTO 05 al PUNTO 06:	CAVO 1	176 mt	Ambiti destinati all'esercizio delle attività agricole di interesse strategico *[PdR 02 - Normativa di Piano, titolo III]*
	CAVO 2	176 mt	Territori agricoli di cintura metropolitana *[NTA del PTC, art. 25]*
Dal PUNTO 06 al PUNTO 07:	CAVO 1	158 mt	Ambiti destinati all'esercizio delle attività agricole di interesse strategico *[PdR 02 - Normativa di Piano, titolo III]*
	CAVO 2	158 mt	Sub-zona cave cessate *[NTA del PTC, art. 37]*
Dal PUNTO 07 al PUNTO 08:	CAVO 1	827 mt	Ambiti destinati all'esercizio delle attività agricole di interesse strategico *[PdR 02 - Normativa di Piano, titolo III]*
	CAVO 2	827 mt	Territori agricoli di cintura metropolitana *[NTA del PTC, art. 25]*
Dal PUNTO 08 al PUNTO 09:	CAVO 1	122 mt	Territori agricoli di cintura metropolitana *[NTA del PTC, art. 25]*
	CAVO 2		
Dal PUNTO 09 al PUNTO 10:	CAVO 1	93 mt	Attrezzature pubbliche o di uso pubblico *[PdR 02 - Normativa di Piano, scheda n. 4]*
	CAVO 2		
Dal PUNTO 10 al PUNTO 11:	CAVO 1	134 mt	Ambiti destinati all'esercizio delle attività agricole *[PdR 02 - Normativa di Piano, titolo III]*
	CAVO 2		
Dal PUNTO 11 al PUNTO 12:	CAVO 1	165 mt	Ambiti destinati all'esercizio delle attività agricole di interesse strategico *[PdR 02 - Normativa di Piano, titolo III]*
	CAVO 2	165 mt	Territori agricoli di cintura metropolitana *[NTA del PTC, art. 25]*
Dal PUNTO 12 al PUNTO 13:	CAVO 1	224 mt	Ambiti destinati all'esercizio delle attività agricole di interesse strategico *[PdR 02 - Normativa di Piano, titolo III]*
	CAVO 2		
Dal PUNTO 13 al PUNTO 14:	CAVO 1	91 mt	Piani attuativi in vigore *[PdR 02 - Normativa di Piano, art. 15]*
	CAVO 2		
Dal PUNTO 14 al PUNTO 15:	CAVO 1	315 mt	Territori agricoli di cintura metropolitana *[NTA del PTC, art. 25]*
	CAVO 2		
Dal PUNTO 15 al PUNTO 16:	CAVO 1	258 mt	Ambiti destinati all'esercizio delle attività agricole di interesse strategico *[PdR 02 - Normativa di Piano, titolo III]*
	CAVO 2		
Dal PUNTO 16 al PUNTO 17:	CAVO 1	568 mt	Territori agricoli di cintura metropolitana *[NTA del PTC, art. 25]*
	CAVO 2		

CLIENT / COMMITTENTE:

Data4 — SMART & SCALABLE DATA CENTERS

Project Name / Progetto:
DATA CENTER (MIL02)
VITTUONE (MI)

Location / Indirizzo progetto:
Via Giovanni Pascoli - Vittuone (MI)

DESIGN TEAM / TEAM DI PROGETTO:

CONSULTING DESIGNER / PROGETTISTA
Arch. Daniele De Bettin
DBA S.p.A.
Viale Liguria 24, Milano (MI)

STRUCTURAL DESIGN / PROGETTO STRUTTURE
Ing. Diego Serafini
DBA S.p.A.
Viale G. G. Felissent 20D, Villorba (TV)

MEP DESIGN / PROGETTO IMP. MECCANICI ED ELETTRICI
Ing. Sacha Busetti
DBA S.p.A.
Via Natale Battaglia 10, Milano (MI)

CLIENT / COMMITTENTE
Thomas Camille De Colle
Data4 Lombardia S.p.A.
P.zza Eleonora Duse 2, 20122 Milano (MI)

COORDINATION / COORDINAMENTO
PM - *G. Bonadeo*
BIM Manger - *S. Di Biase*
BIM Coordinator - *R. Sodano*

INTEGRATED DESIGN / PROGETTAZIONE COORDINATA:
DBA

DBA S.p.A.
Sede legale: Piazza Roma, 19 32040 S. Stefano di Cadore (BL) tel. +39.0422.693511
Sede secondaria: Viale Felissent, 20/D 31020 Villorba (TV) tel. +39.0422.693511
certificata **ISO 9001:2015** RINA n.5923/01/S IQNet n.IT-1910

SITE	PROJECT	ORIGINATOR	LOT	DOC TYPE	PHASE	NUMBER	LEVEL
MIL2	PW2	DBA	10500	PLN	3	021	AL

NOTES / NOTE:

REV.	REVISION DESCRIPTION / DESCRIZIONE REVISIONE	REVISION DATE
06		
05		
04		
03		
02		
01		
00	RIBA3 Submittal	20.10.2025

Client / Committente: Data4 Lombardia S.p.A. - P.zza Eleonora Duse 2, 20122 Milano (MI)

Oggetto:
CAMPUS [MIL02] VITTUONE
CONNESSIONE ALTA TENSIONE
INQUADRAMENTO URBANISTICO - SEDRIANO

Subject:
CAMPUS [MIL02] VITTUONE
HIGH VOLTAGE CONNECTION
URBAN PLANNING RULES - SEDRIANO

PROJECT CODE / COMMESSA: 13030004
SCALE / SCALA: 1:5000
DRAWN / REDATTO: MPS
CHECKED / CONTROLLATO: POA
APPROVED / APPROVATO: GBO

FILE NAME / NOME FILE: MIL2-DC1-DBA-10500-PLN-3-999-AL-00

PROPERTY OF DBA S.p.A. NON UTILIZZABILE O REPLICABILE (ANCHE IN PARTE) SENZA CONSENSO SCRITTO DA PARTE DI DBA.

Revit Model: Verne_file_mmdddy_rev#
Project Number: 13030003